


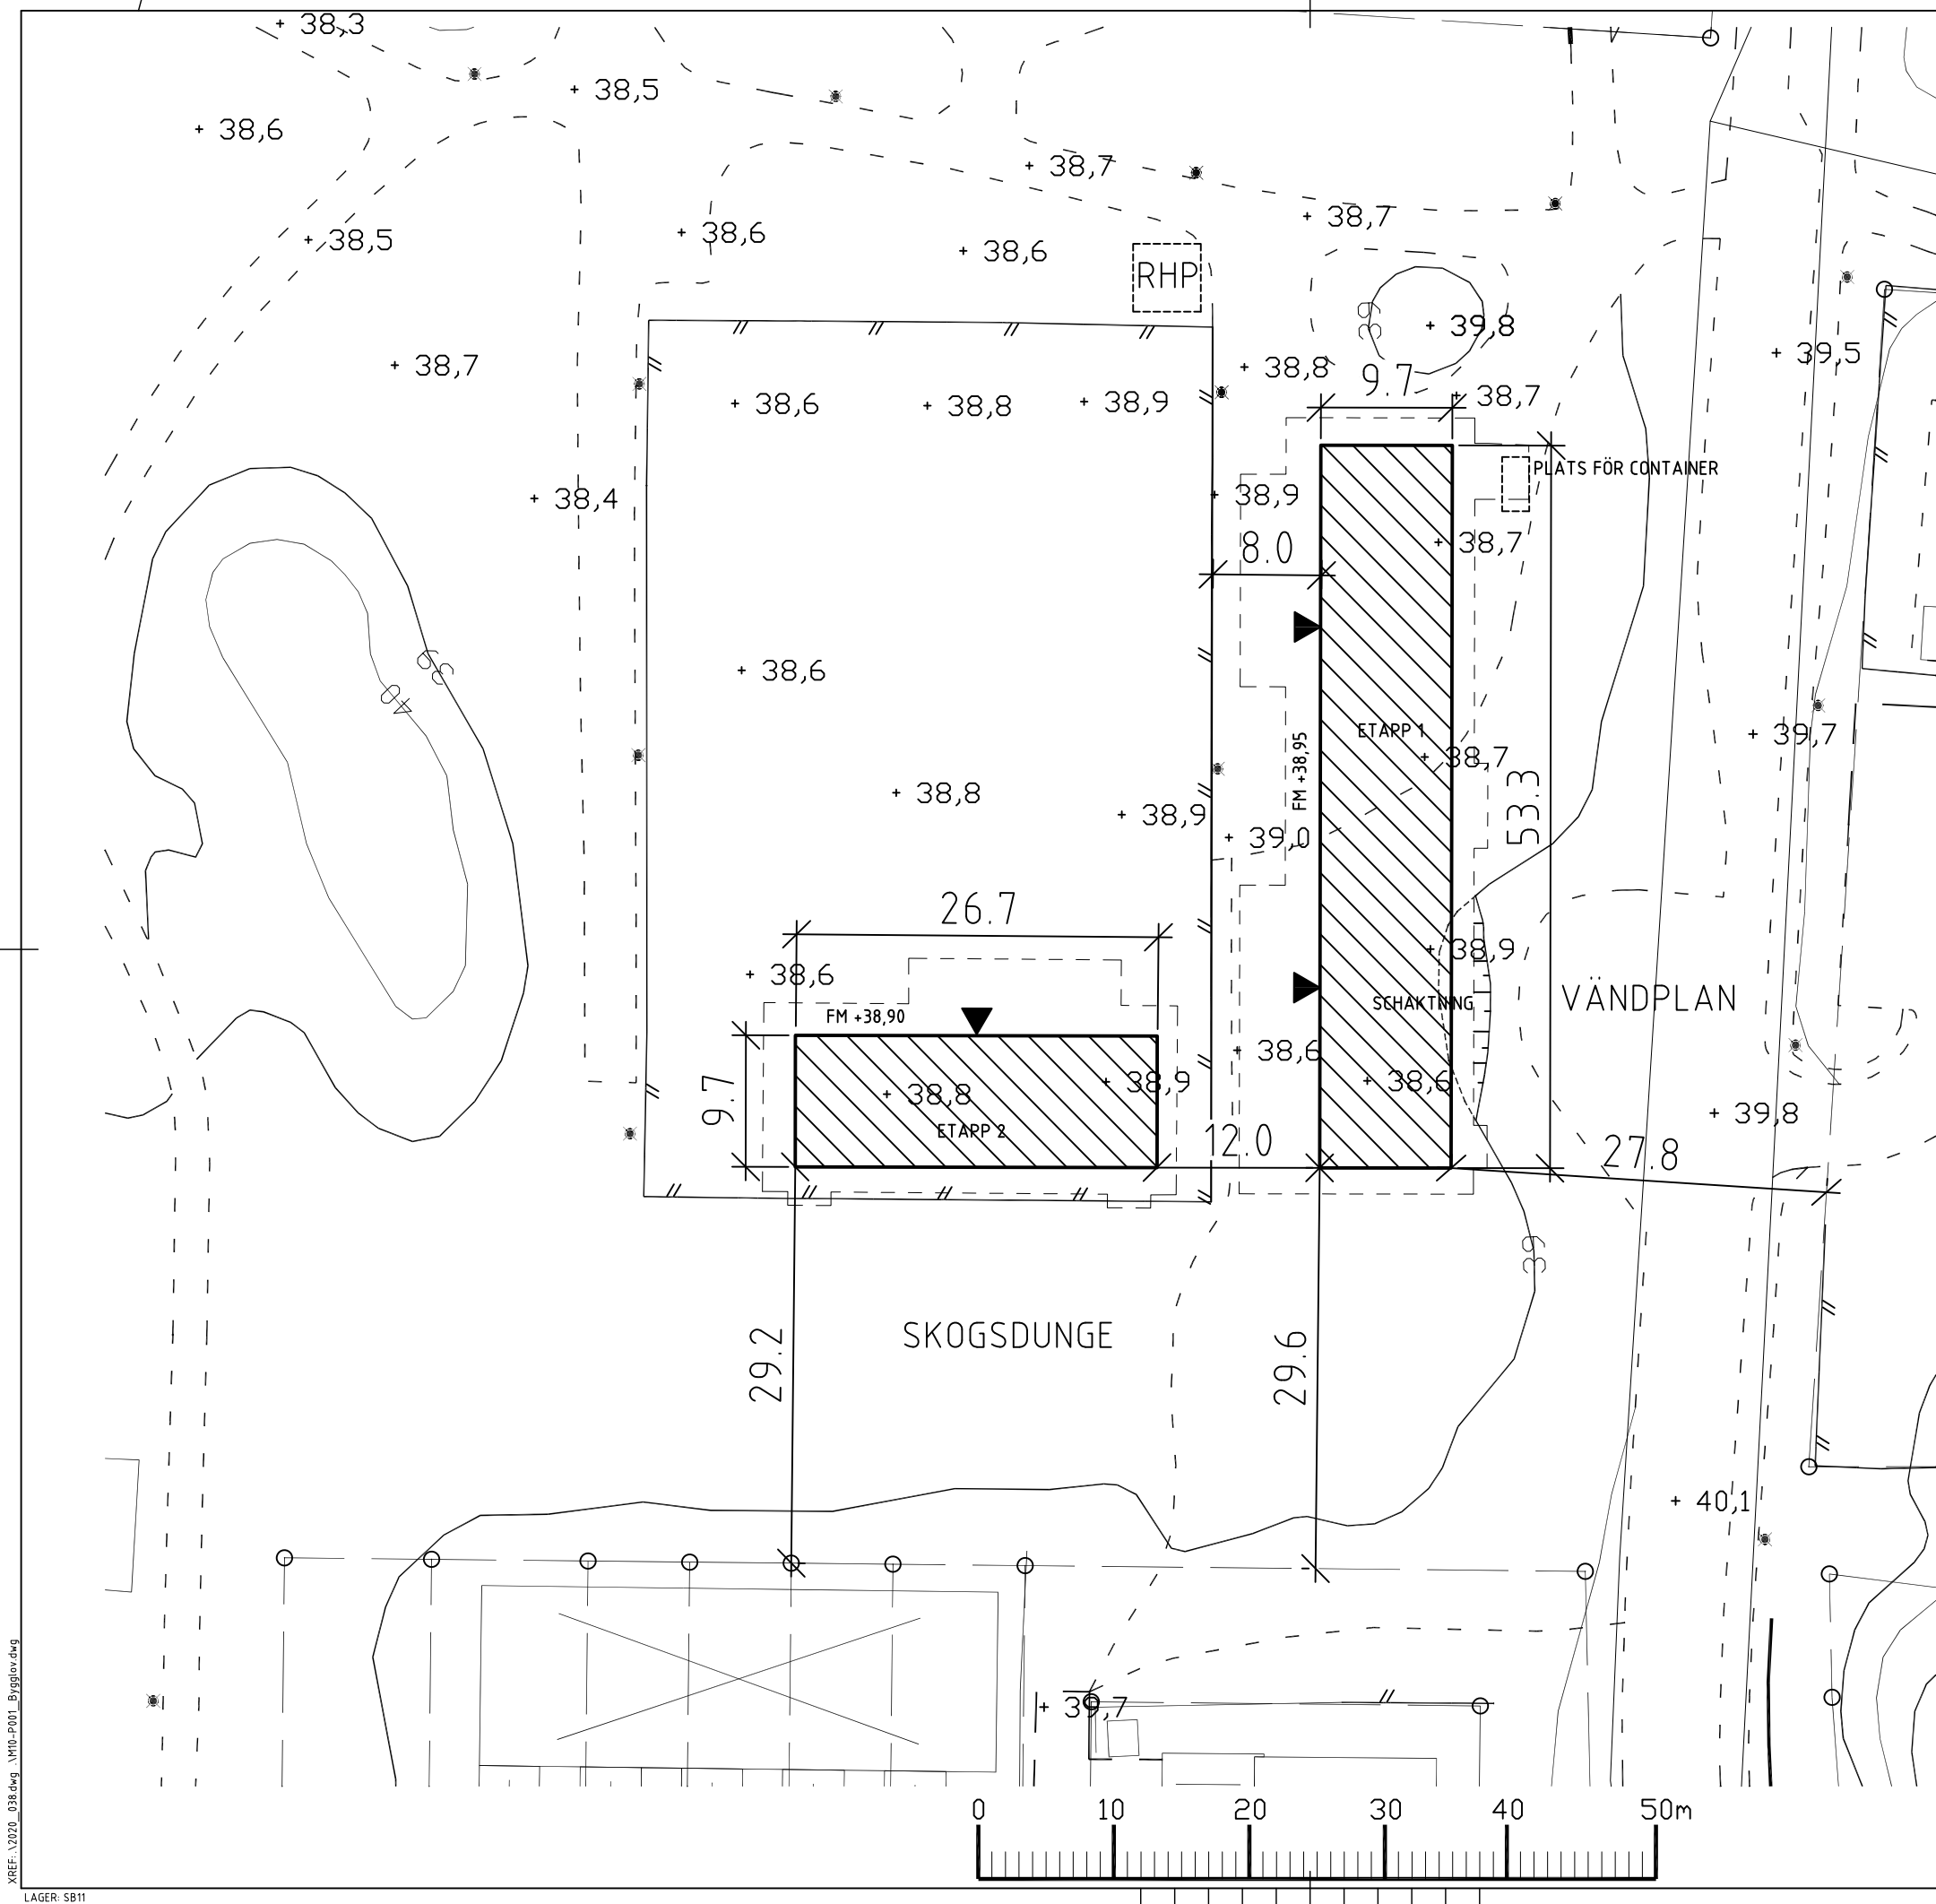

FÖRKLARINGAR

	FASTIGHETSGRÄNSER
	STÅNGSEL
	VÄG
	BELYSNINGSSTOLPE
	PARKERINGSPLATS FÖR RÖRELSEHINDRAD

FÖRHANDSKOPIA 2020-04-15

BET	ANT	ÄNDRINGEN AVSER	SIGN	DATUM
BYGGLOVSHANDLING				
KVARNBÄCKSSKOLAN				
		Postadress: 136 81 HANINGE Besöksadress: Rudsjöterrassen 2 Telefonväxel: 08-606 90 00 Telefax: 08-606 90 25		
TORNBERGETS OBJEKTNR och HUSBETECKNING 6500 PAVILJONGER		TORNBERGETS PROJEKTNUMMER 6502500		
A	CEDERVALL ARKITEKTER AB			
UPPDRAGSNUMMER 6323		RITAD AV JPK		HANDLÄGGARE
DATUM 2020-04-08		ANSVARIG JPK		
KALVSVIK 16:1, del av HANINGE KOMMUN - SITUATIONSPLAN				
SKALA A1	SKALA A3	NUMMER		BET
1:250	1:500	A-01-100		