



SITUATIONSPLAN

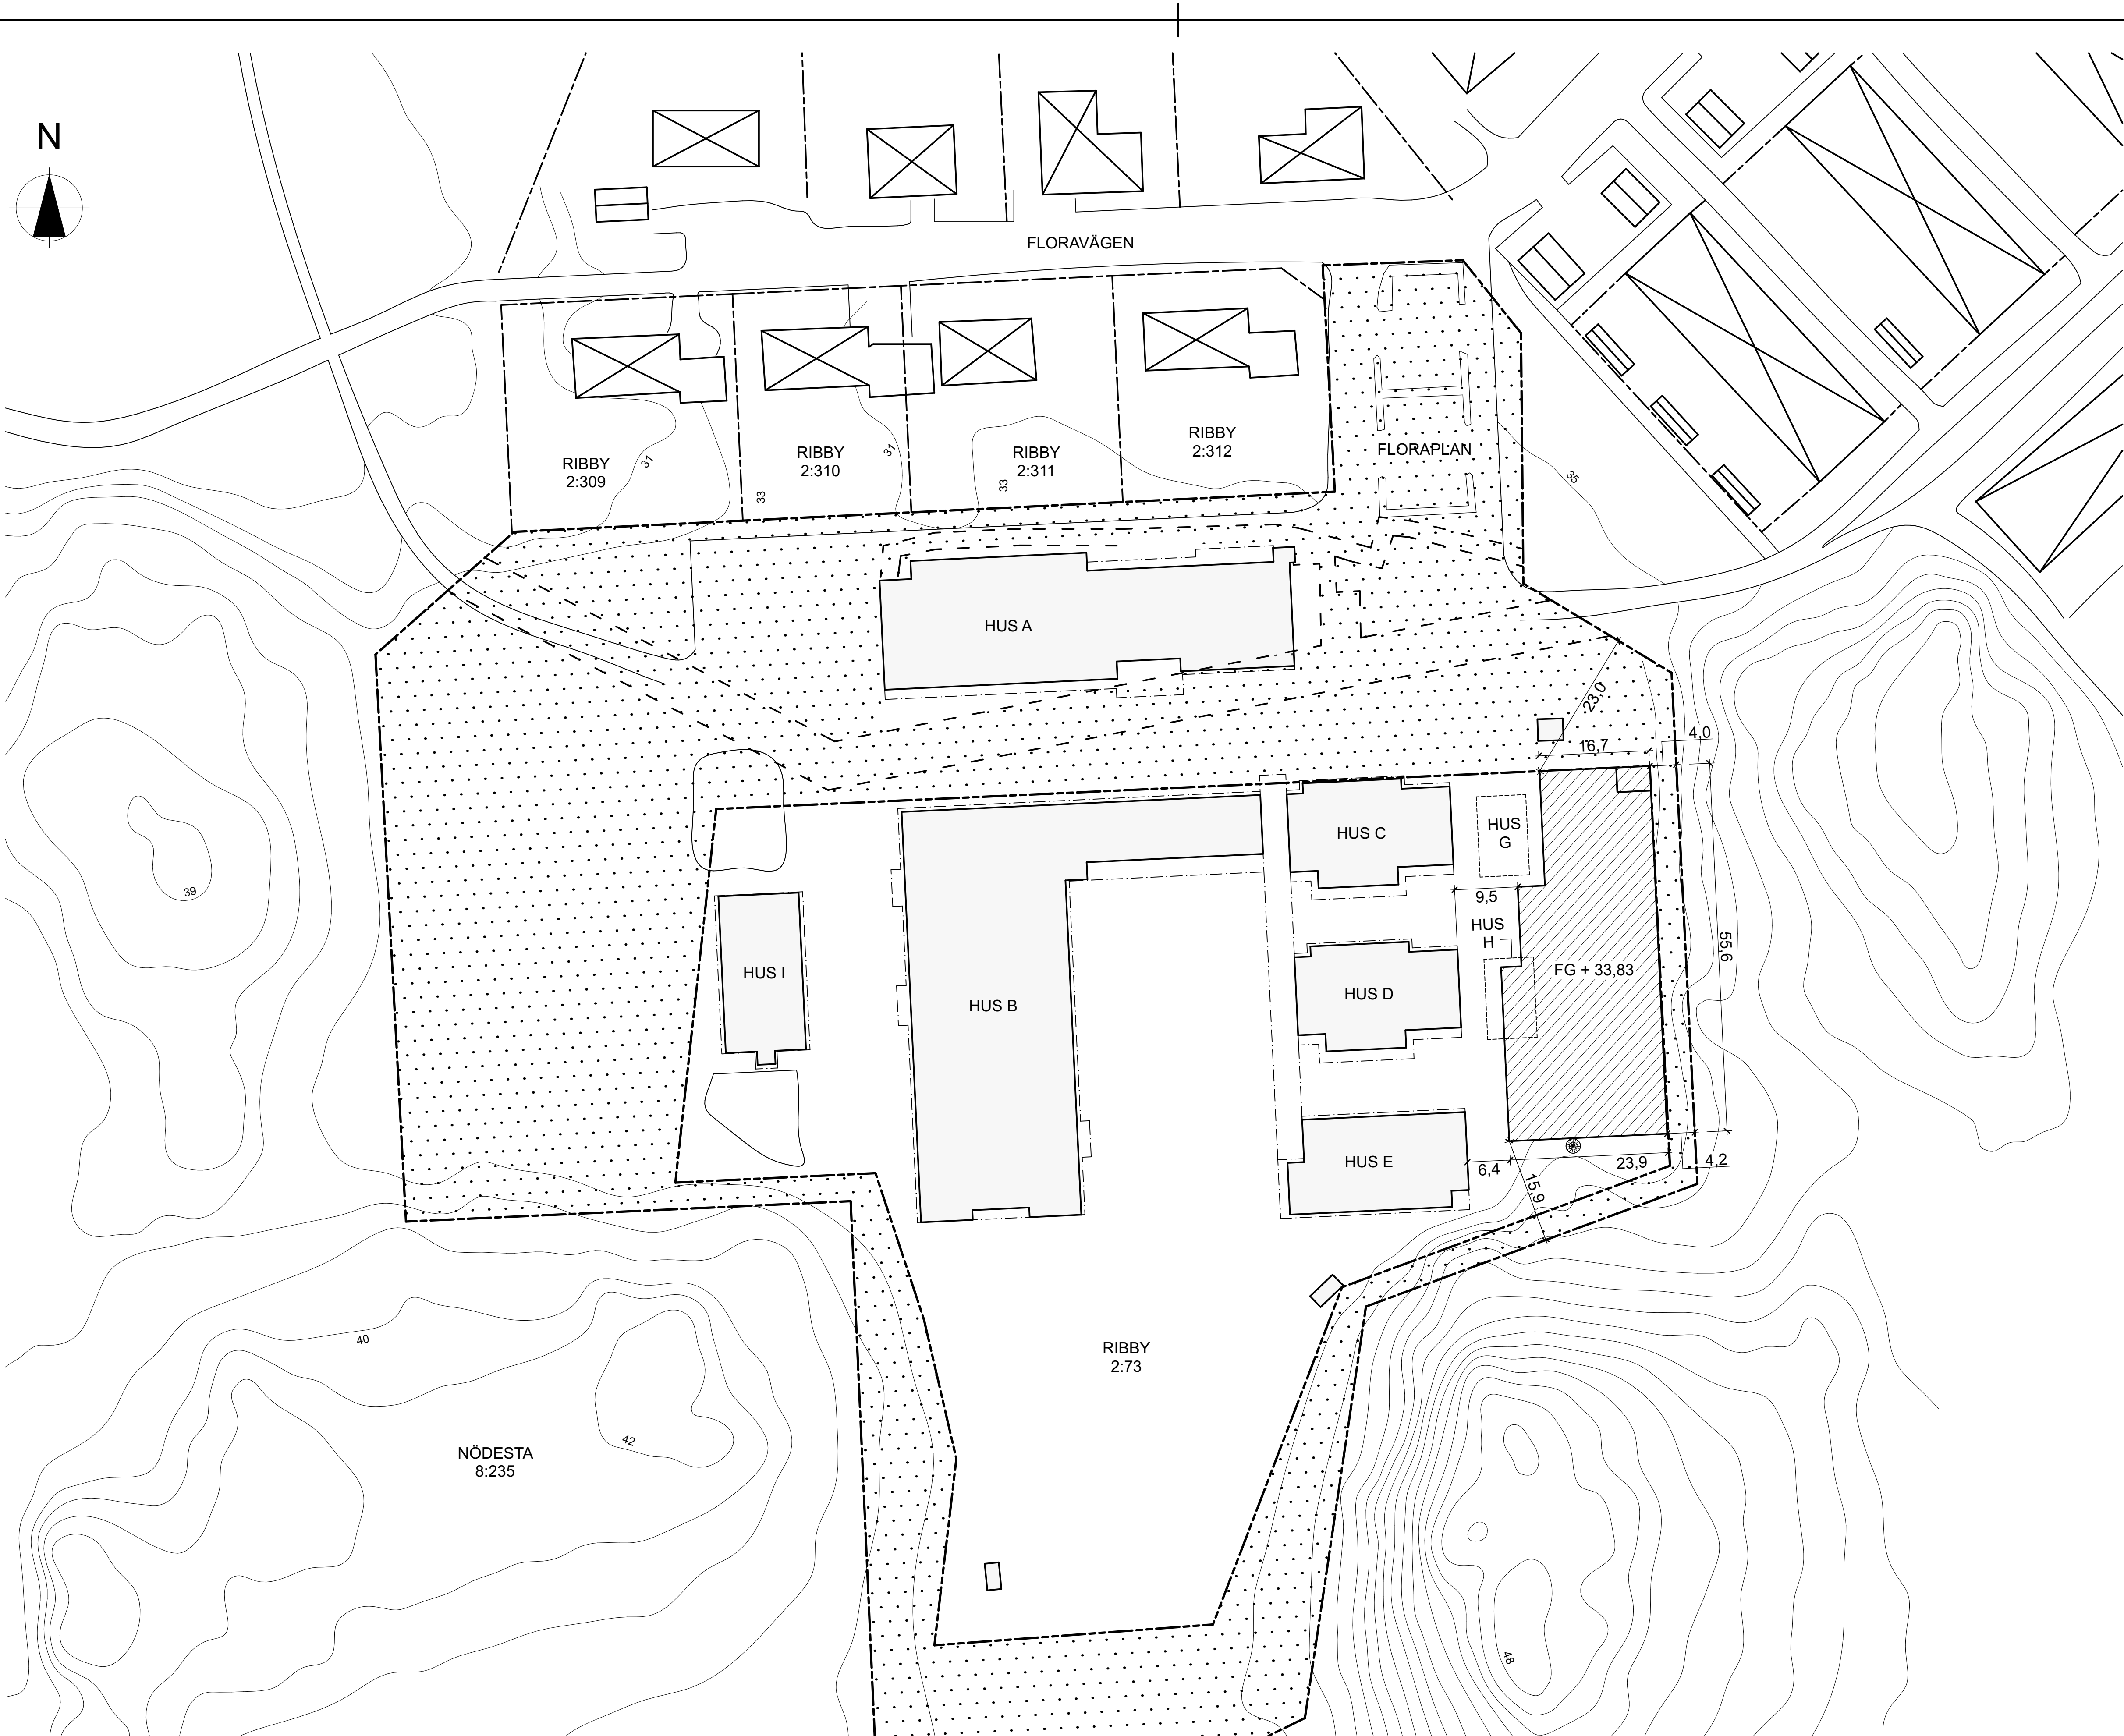

0 5 10 15 20 25 50 m

FÖRKLARINGAR

ALLA MÅTT I M

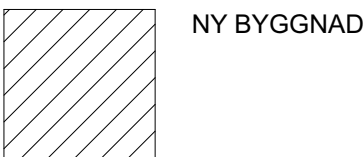

FÖRESKRIFTER

ALLA MÅTT ÄR NOMINELLA. MÅTT OCH SKA KONTROLLERAS PÅ PLATS

HUS H RIVES I SAMBAND MED BYGGSTART, HUS G RIVES EFTER FÄRDIGSTÄLLD BYGGNAD

TRAFIKOMLÄGGNING KRING FLORAPLAN ENL LANDSKAP

HÄNVISNINGAR

BET	ANT	ÄNDRINGEN AVSER	SIGN	DATUM
FÖRFRÅGNINGSUNDERLAG				
RIBBYBERGSSKOLAN NYTT KÖK & MATSAL				
		Postadress: 136 81 HANINGE Besöksadress: Rudsjöterrassen 2 Telefonväxel: 08-606 90 00 Telefax: 08-606 75 06		
TORNBERGETS O.BJEKTNR och HUSBETECKNING 6620K		TORNBERGETS PROJEKTNUMMER 6620512		
PL	TORNBERGET / 08-606 90 00			
AK	KRISTIAN LINDGREN ARKITEKTKONTOR AB / 08-652 49 20			
K	WSP BYGGPROJEKTERING / 010-722 50 00			
E	E60 ELKONSULT AB / 0176-22 45 80			
V	TYSKLINDS I STOCKHOLM / 08-742 62 62			
VS	TYSKLINDS I STOCKHOLM / 08-742 62 62			
B	SÄKERHETSPARTNER / 070-694 01 19			
S	STORKÖKSBYRÅN AB / 08-642 51 00			
L	COWI AB / 010 850 25 00			
UPPDRAGSNUMMER 889		RITAD AV JB	HANDLÄGGARE KL	
DATUM 2018-11-29		ANSVARIG Kristian Lindgren		
RIBBY 2:73 HANINGE KOMMUN NYTT KÖK & MATSAL SITUATIONSPLAN				
SKALA A1	SKALA A3	NUMMER		BET
1:500	1:1000	A-01-1-100		